

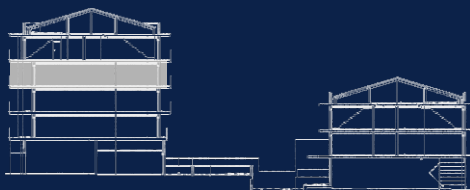


3-1

3 Dormitoris
2 Banys
2 Terrasses

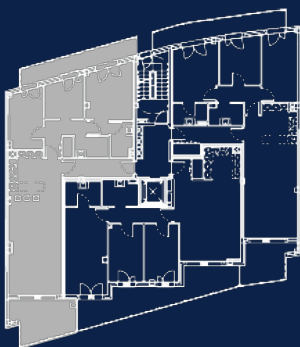

AVINGUDA BARCELONA 7 - 9 - SANT JOAN DESPÍ

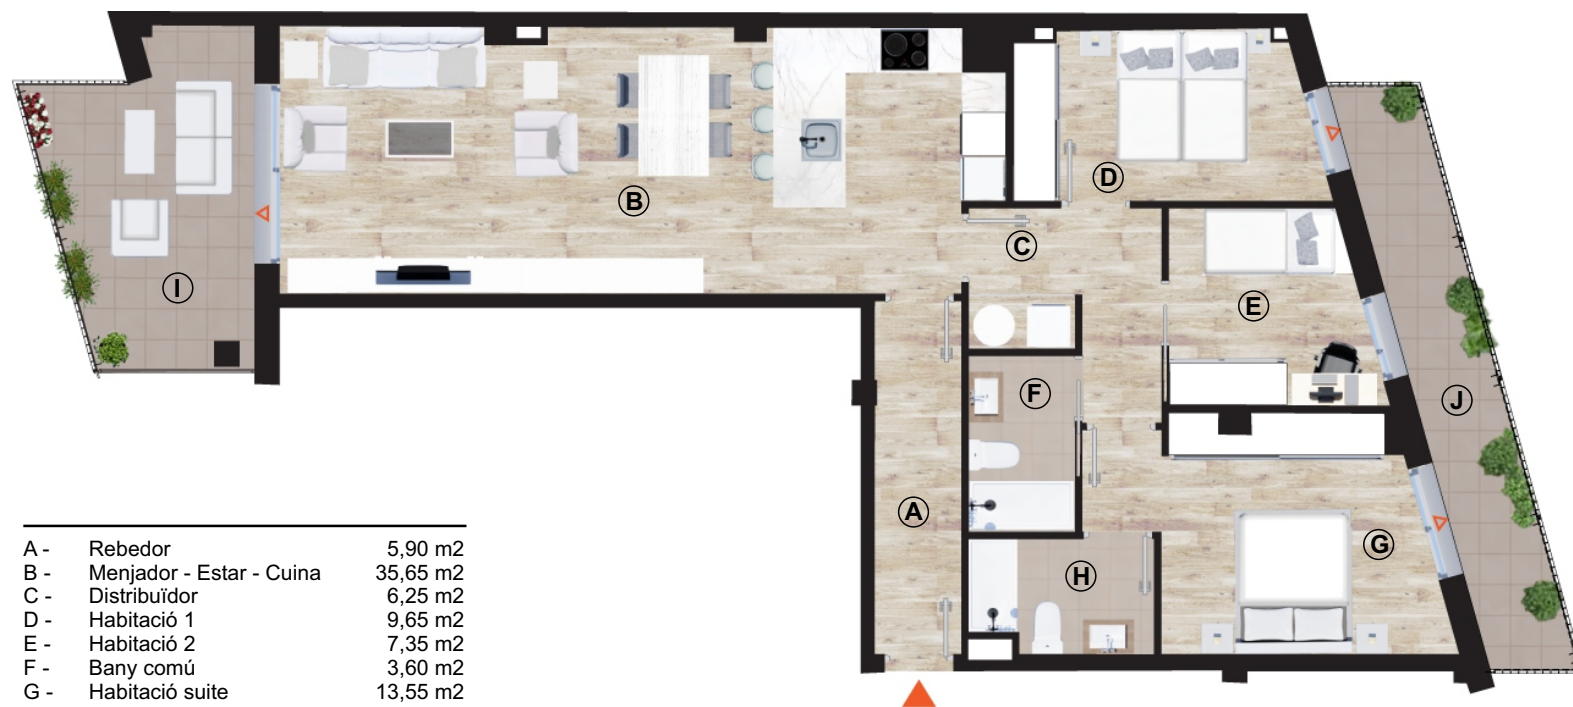

A -	Rebedor	5,90 m2
B -	Menjador - Estar - Cuina	35,65 m2
C -	Distribuïdor	6,25 m2
D -	Habitació 1	9,65 m2
E -	Habitació 2	7,35 m2
F -	Bany comú	3,60 m2
G -	Habitació suite	13,55 m2
H -	Bany suite	3,90 m2
Total sup. útil		85,85 m2
Total sup. construïdes		100,60 m2
I -	Terrassa	13,15 m2
J -	Balcó	10,70 m2

El present plànol és un avanç de projecte i és orientatiu, no constitueix document contractual, subjecte a modificacions per exigències tècniques, jurídiques o administratives derivades de tots els permisos i llicències reglamentaris, així com per necessitats constructives o de disseny derivades del desenvolupament del projecte i de la direcció d'obra. Les superfícies útils tenen caràcter provisional fins a l'obtenció de la corresponent llicència d'obres. El tipus de sòl no és el definitiu, i per tant no té caràcter contractual, podent ser objecte de canvi per la promotora. La jardineria, el mobiliari urbà i el moblament són ficticis, tenint validesa únicament a efectes decoratius.



SARRIA
PROMOTORA
CONSTRUCTORA